Откосы слева		
Тротуары слева		
Дорожные ограждения и направляющие устройства слева	На обочине	
	На разделительной	
Дорожная разметка слева		
Элементы в плане		
Продольный профиль		0 / 627
Видимость в обратном направлении		

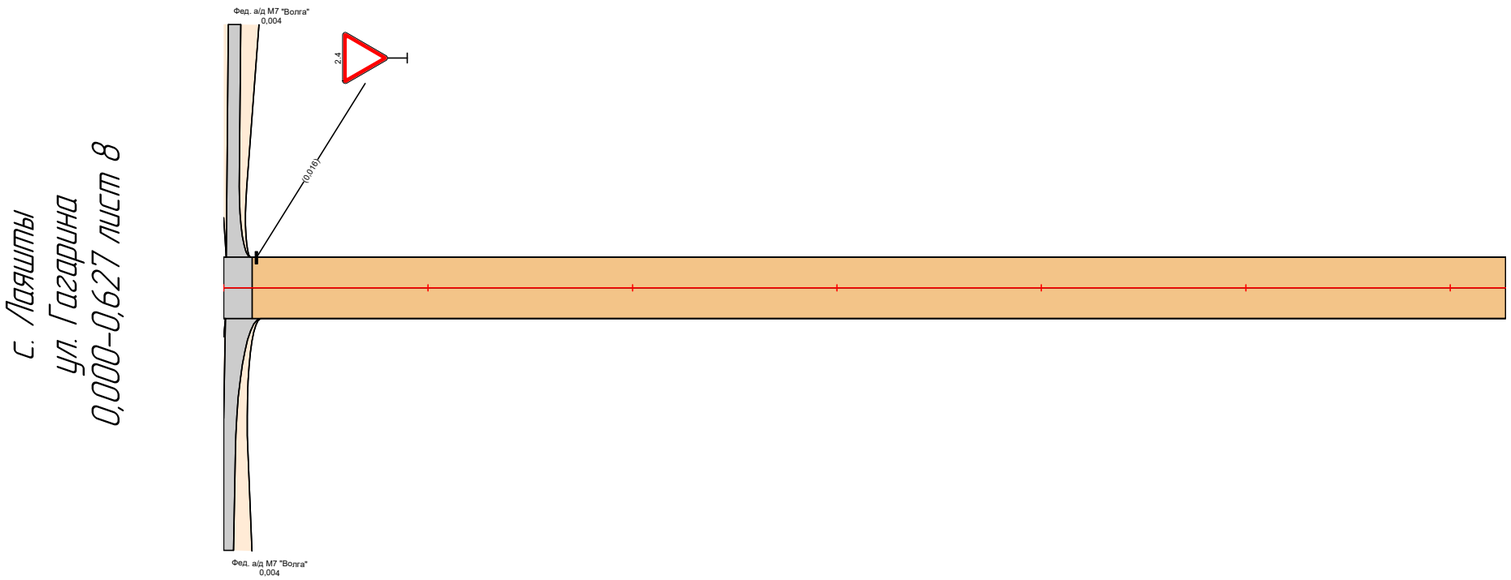

Видимость в прямом направлении		
Дорожная разметка справа		
Дорожные ограждения и направляющие устройства справа	На разделительной	
	На обочине	
Тротуары справа		
Откосы справа		

Откосы слева		
Тротуары слева		
Дорожные ограждения и направляющие устройства слева	На обочине	
	На разделительной	
Дорожная разметка слева		
Элементы в плане		
Продольный профиль		0 738
Видимость в обратном направлении		

с. Ляшты
ул. М. Гафури
0,000–0,738 лист 9

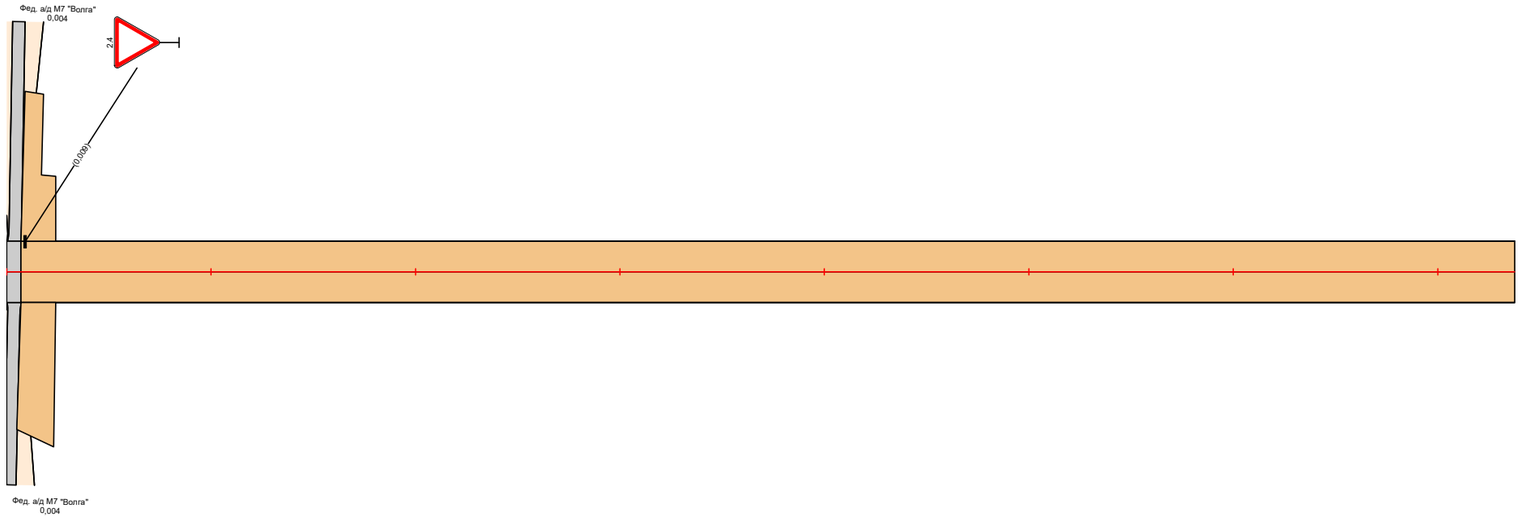

Видимость в прямом направлении		
Дорожная разметка справа		
Дорожные ограждения и направляющие устройства справа	На разделительной	
	На обочине	
Тротуары справа		
Откосы справа		

Откосы слева		
Тротуары слева		
Дорожные ограждения и направляющие устройства слева	На обочине	Леш. огр-е 0,088 – 0,111; Леш. огр-е 0,120 – 0,14
	На разделительной	
Дорожная разметка слева		
Элементы в плане		
Продольный профиль		1606/4 0,049; 978/144; 0,089; 4881/397
Видимость в обратном направлении		

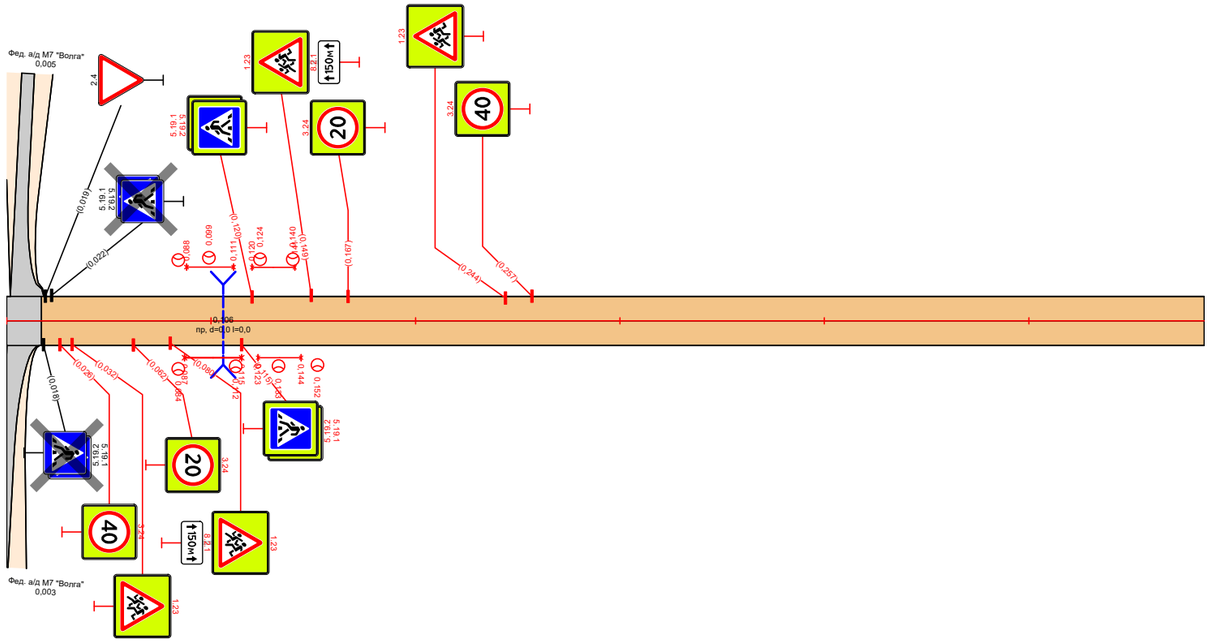

с. Ляшты
ул. Пионерская
0,000–0,586 лист 10

Видимость в прямом направлении		
Дорожная разметка справа		
Дорожные ограждения и направляющие устройства справа	На разделительной	
	На обочине	Леш. огр-е 0,087 – 0,115; Леш. огр-е 0,123 – 0,144
Тротуары справа		
Откосы справа		

Откосы слева		
Тротуары слева		
Дорожные ограждения и направляющие устройства слева	На обочине	
	На разделительной	
Дорожная разметка слева		
Элементы в плане		
Продольный профиль		1527/58 0,058 21159/388
Видимость в обратном направлении		

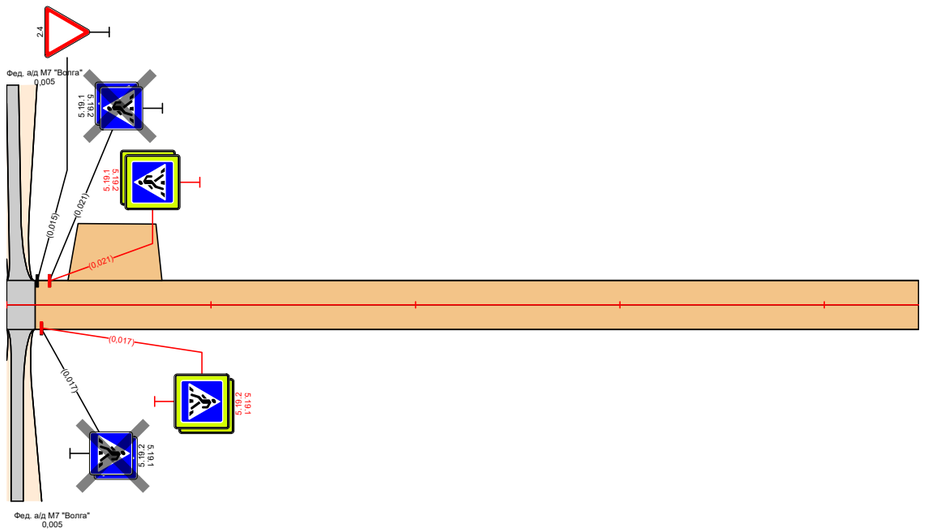

с. Ляшты
ул. Профсоюзная
0,000–0,446 лист 11

Видимость в прямом направлении		
Дорожная разметка справа		
Дорожные ограждения и направляющие устройства справа	На разделительной	
	На обочине	
Тротуары справа		
Откосы справа		